


PLAN de la salle DALPÉ

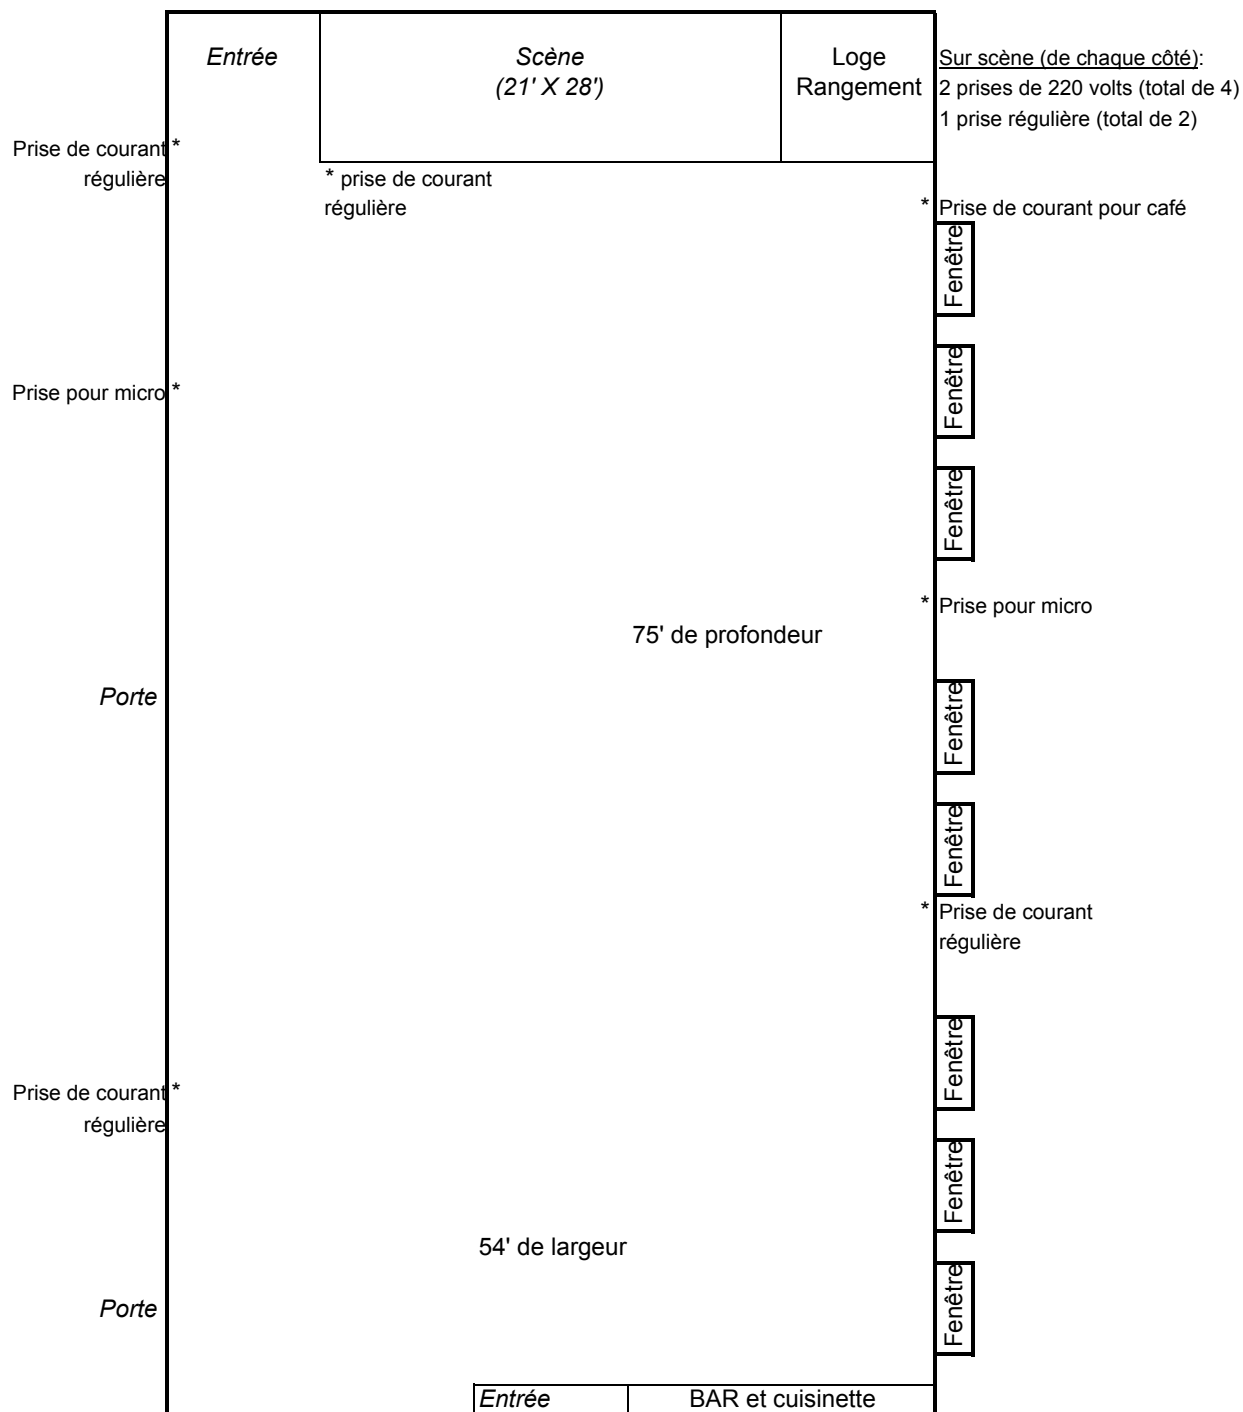

La superficie de la salle est de 4 050 p.c.

Dans la cuisine:

- 1 pôle 220 V avec prise
- 1 prise 220 V pour grille-pain
- 4 prises sur le comptoir pour café (15amp chacune)